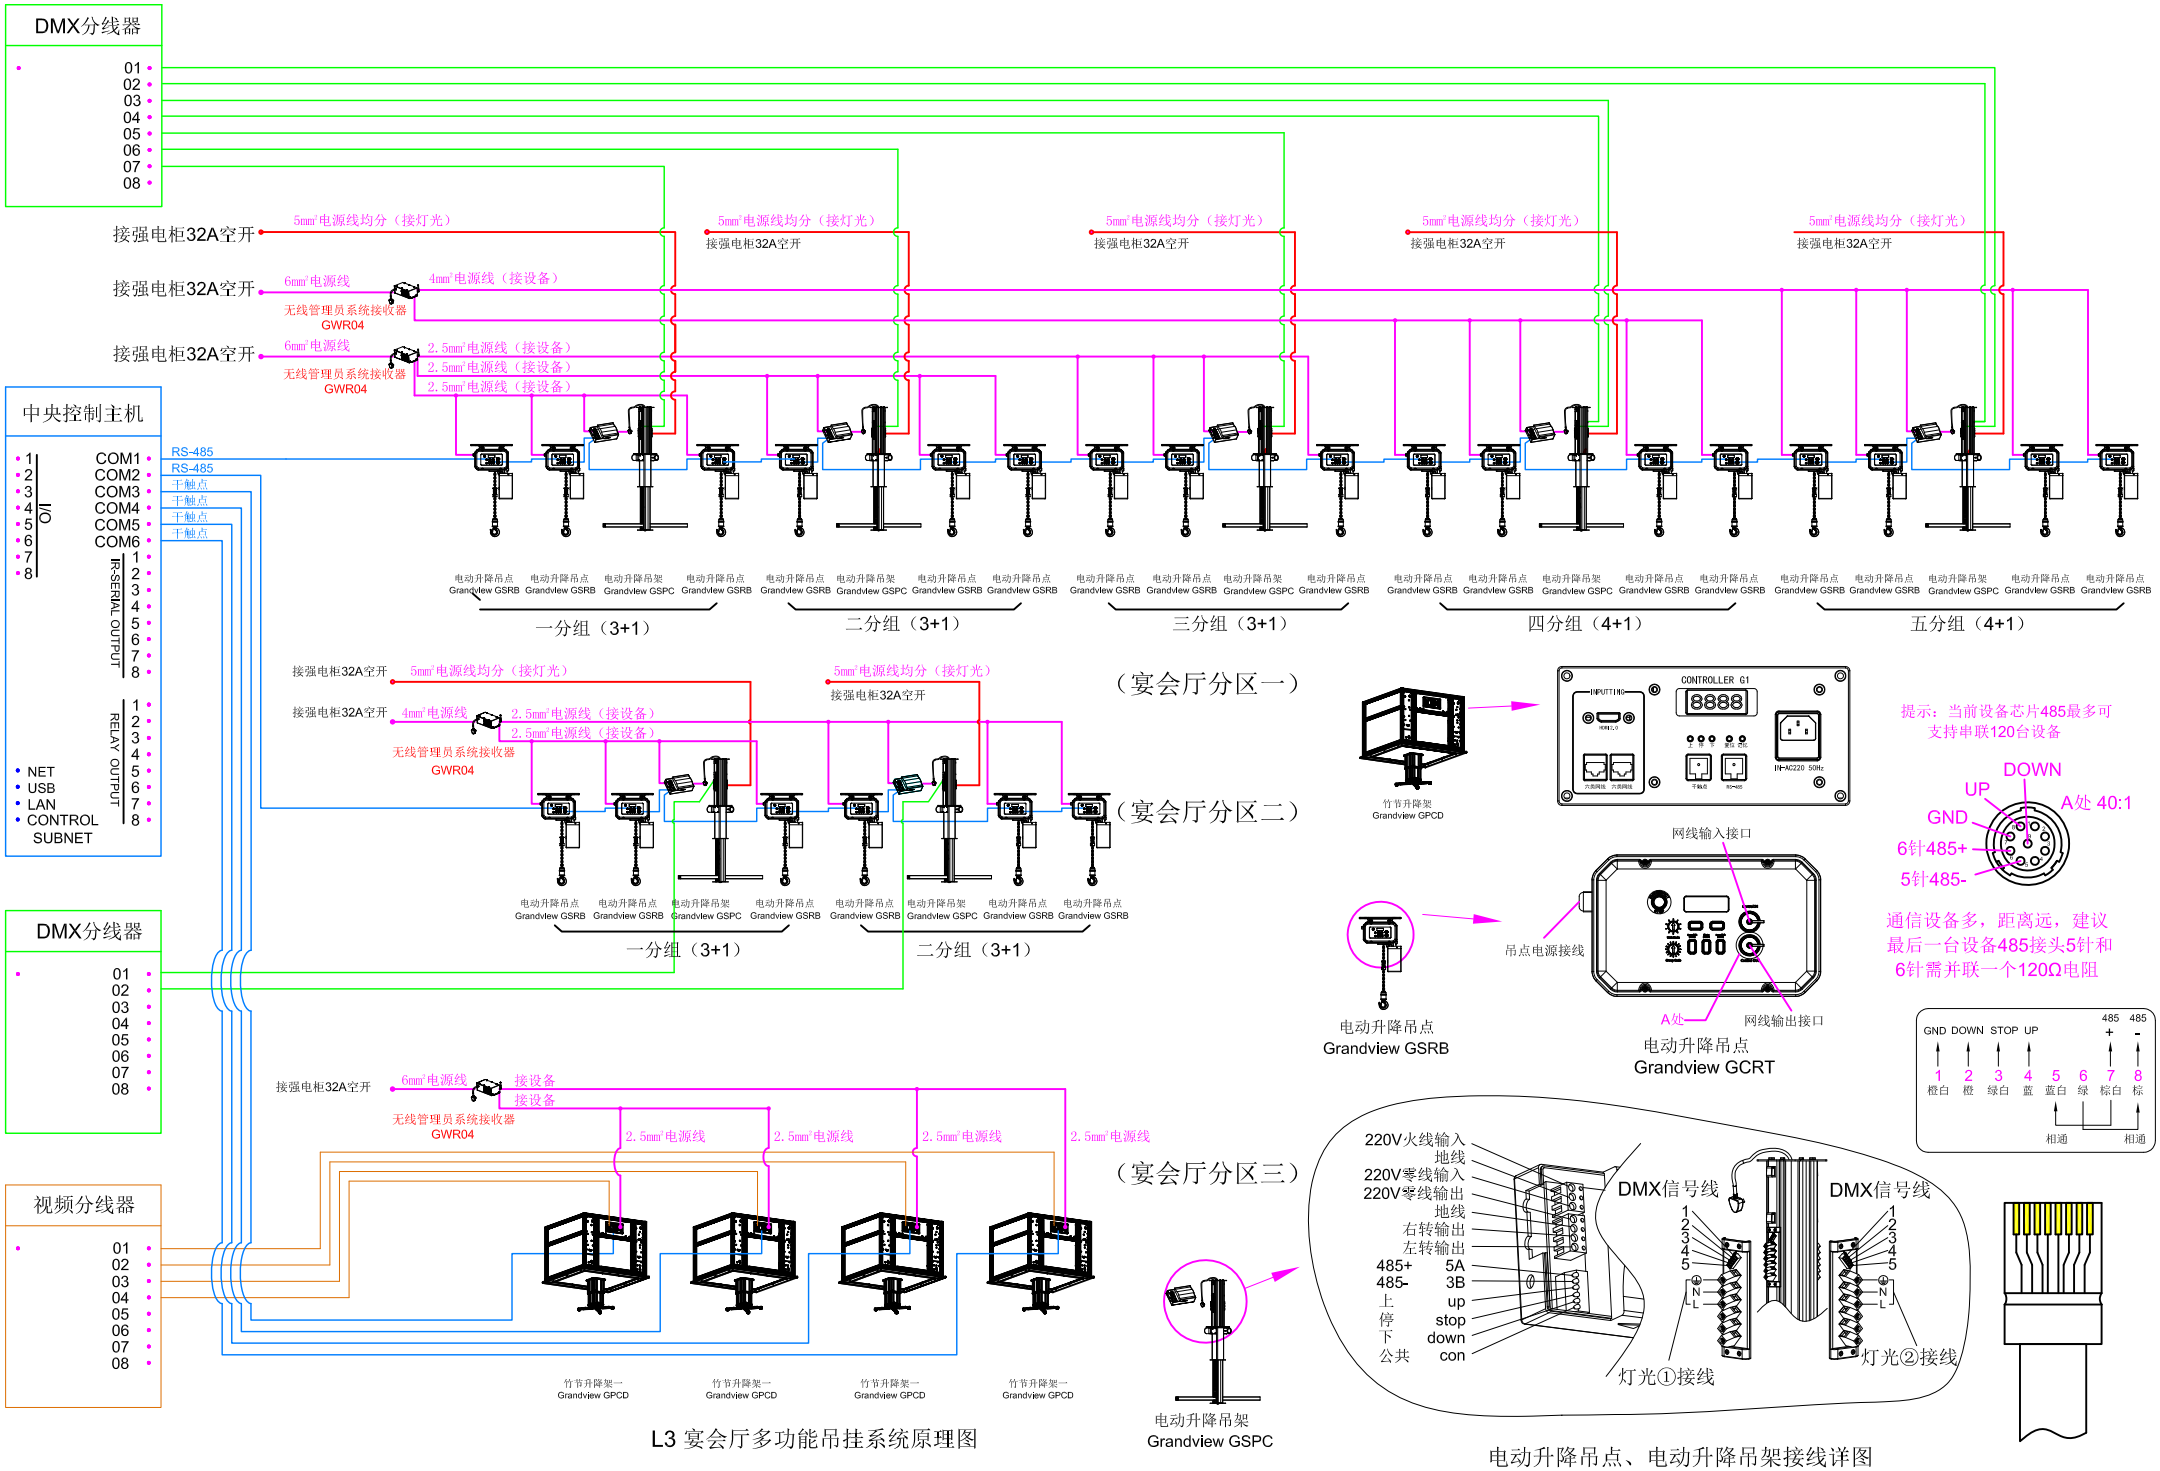

L3 宴会厅多功能吊挂系统原理图

电动升降吊点、电动升降吊架接线详图